

















LEGENDA

	VOI SIETE QUI		estintore
	uscita di emergenza		manichetta
	percorso di esodo		idrante soprasuolo
	cassetta primo soccorso		pulsante allarme antincendio
	punto di raccolta		pulsante allarme evacuazione
	quadro elettrico		pulsante sgancio ascensore
	centralina rilevazione fumi		pulsante sgancio elettrico



Università degli Studi di Parma
CENTRO LINGUISTICO
 Piano Terra

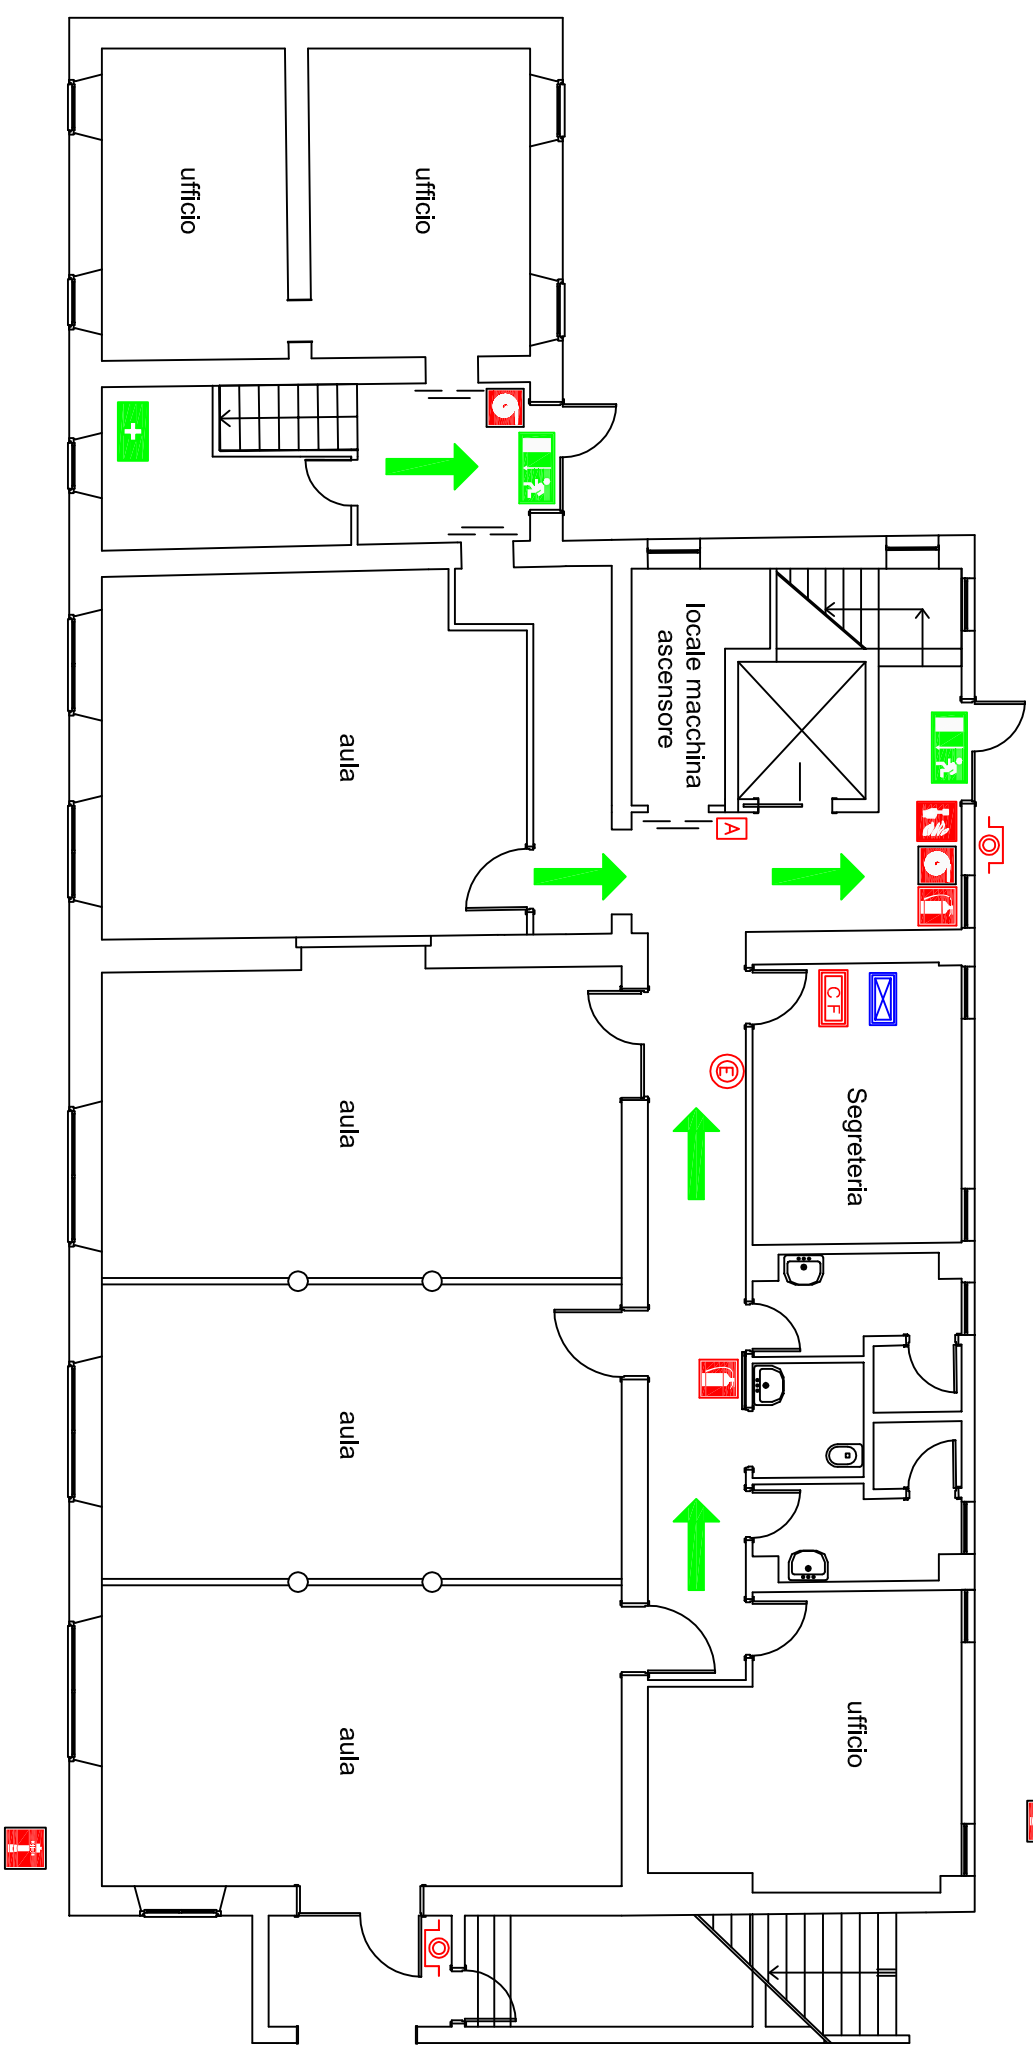

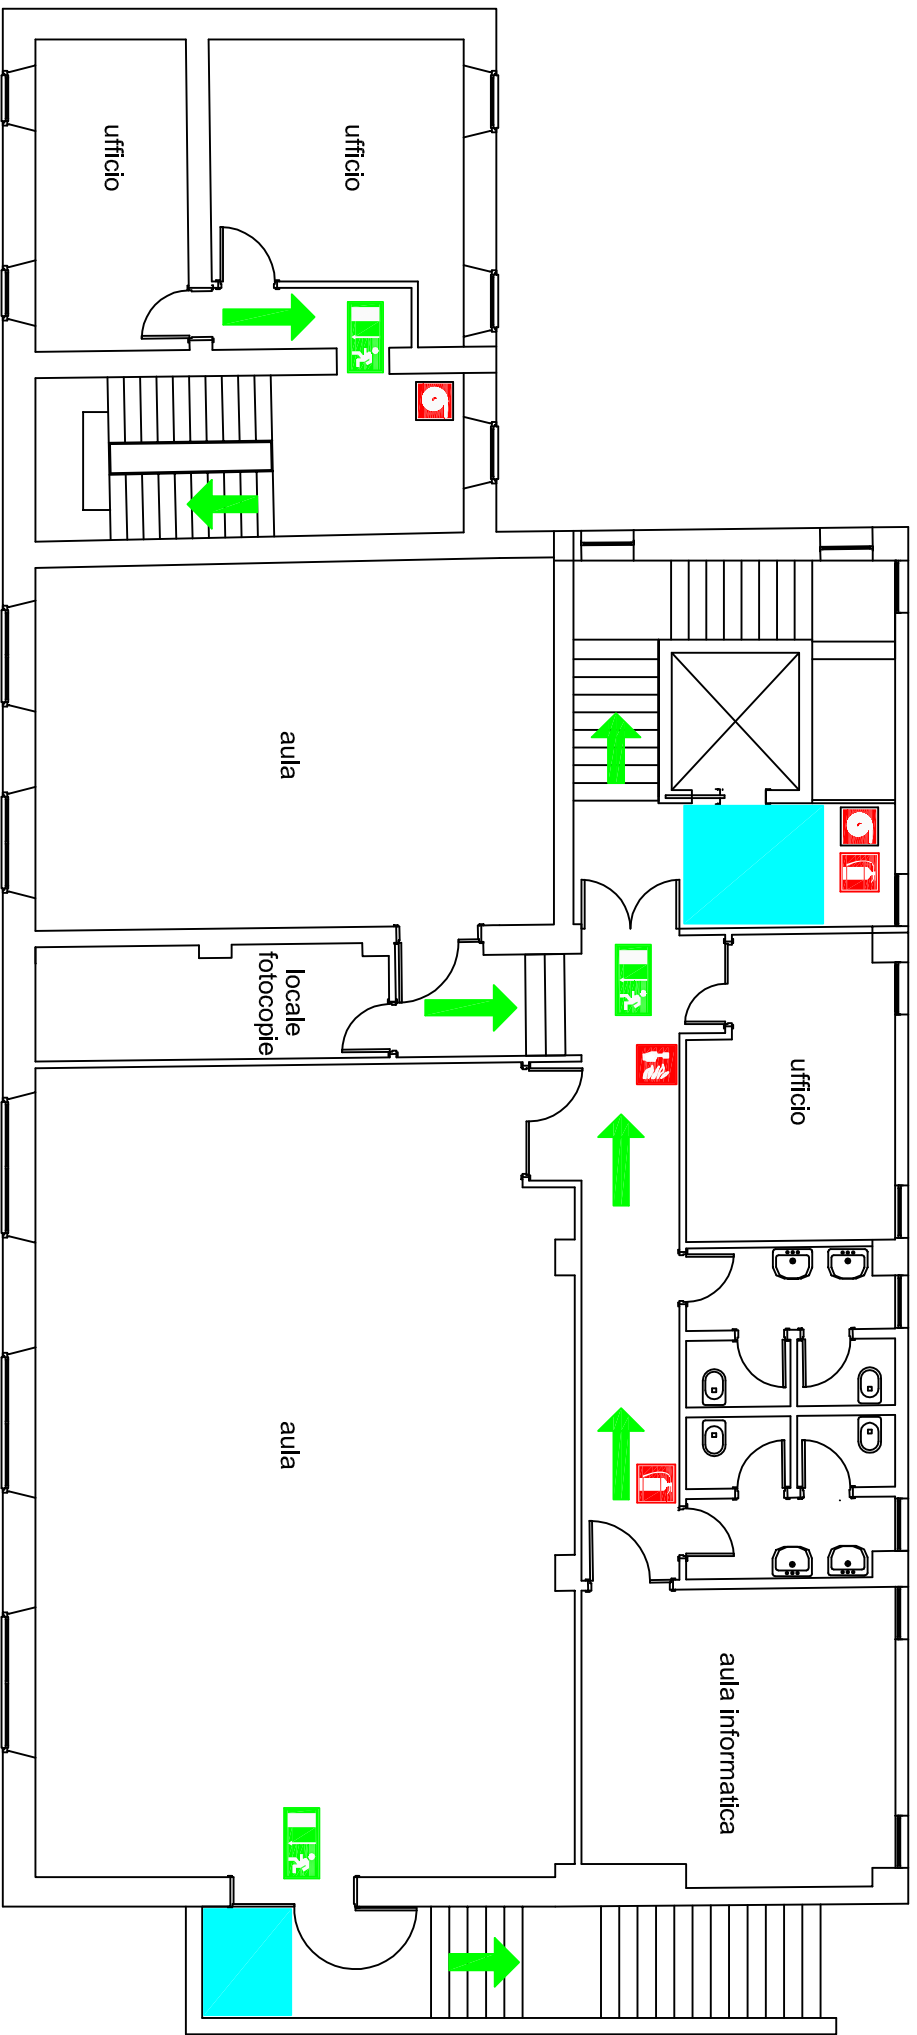

LEGENDA



VOI SIETE QUI



uscita di emergenza



percorso di esodo



spazio calmo



estintore



manichetta



pulsante allarme antincendio

Università degli Studi di Parma
CENTRO LINGUISTICO
 Piano Primo